





LES DÉVELOPPEMENTS  
ROBKO

FAÇADE # 24-1333-brique

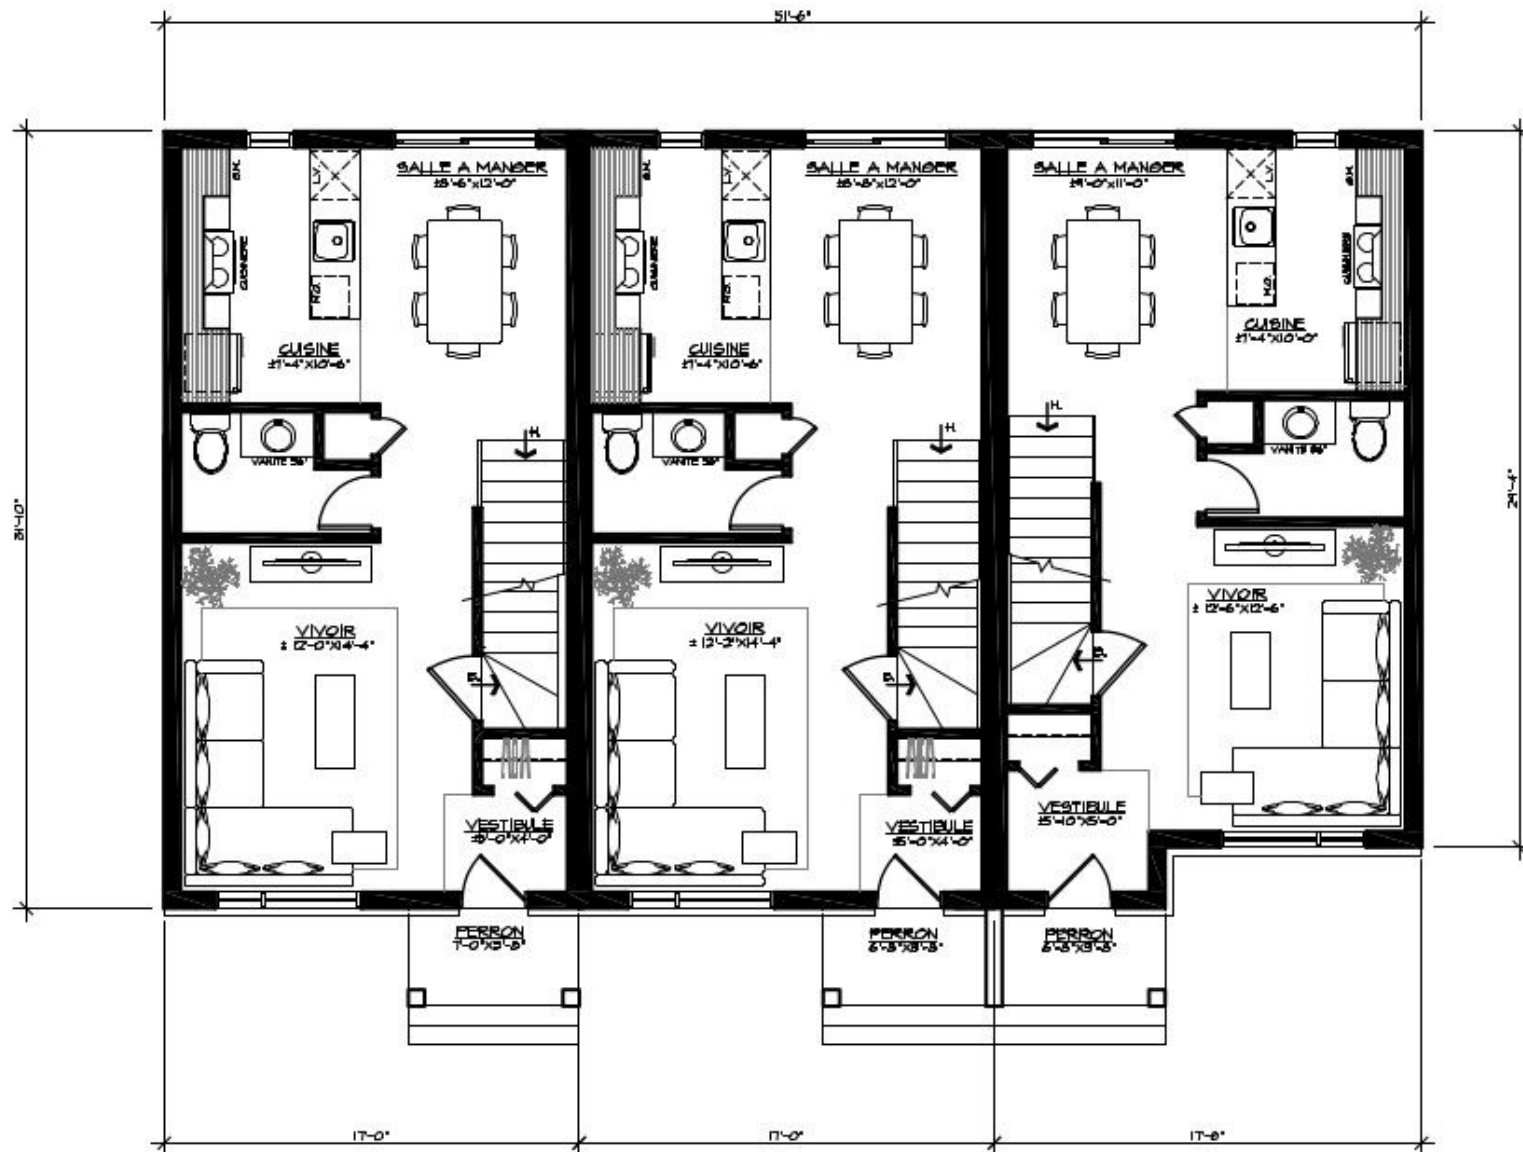


LES DÉVELOPPEMENTS  
ROBKO

REZ-DE-CHAUSSÉE # 24-1333-brique

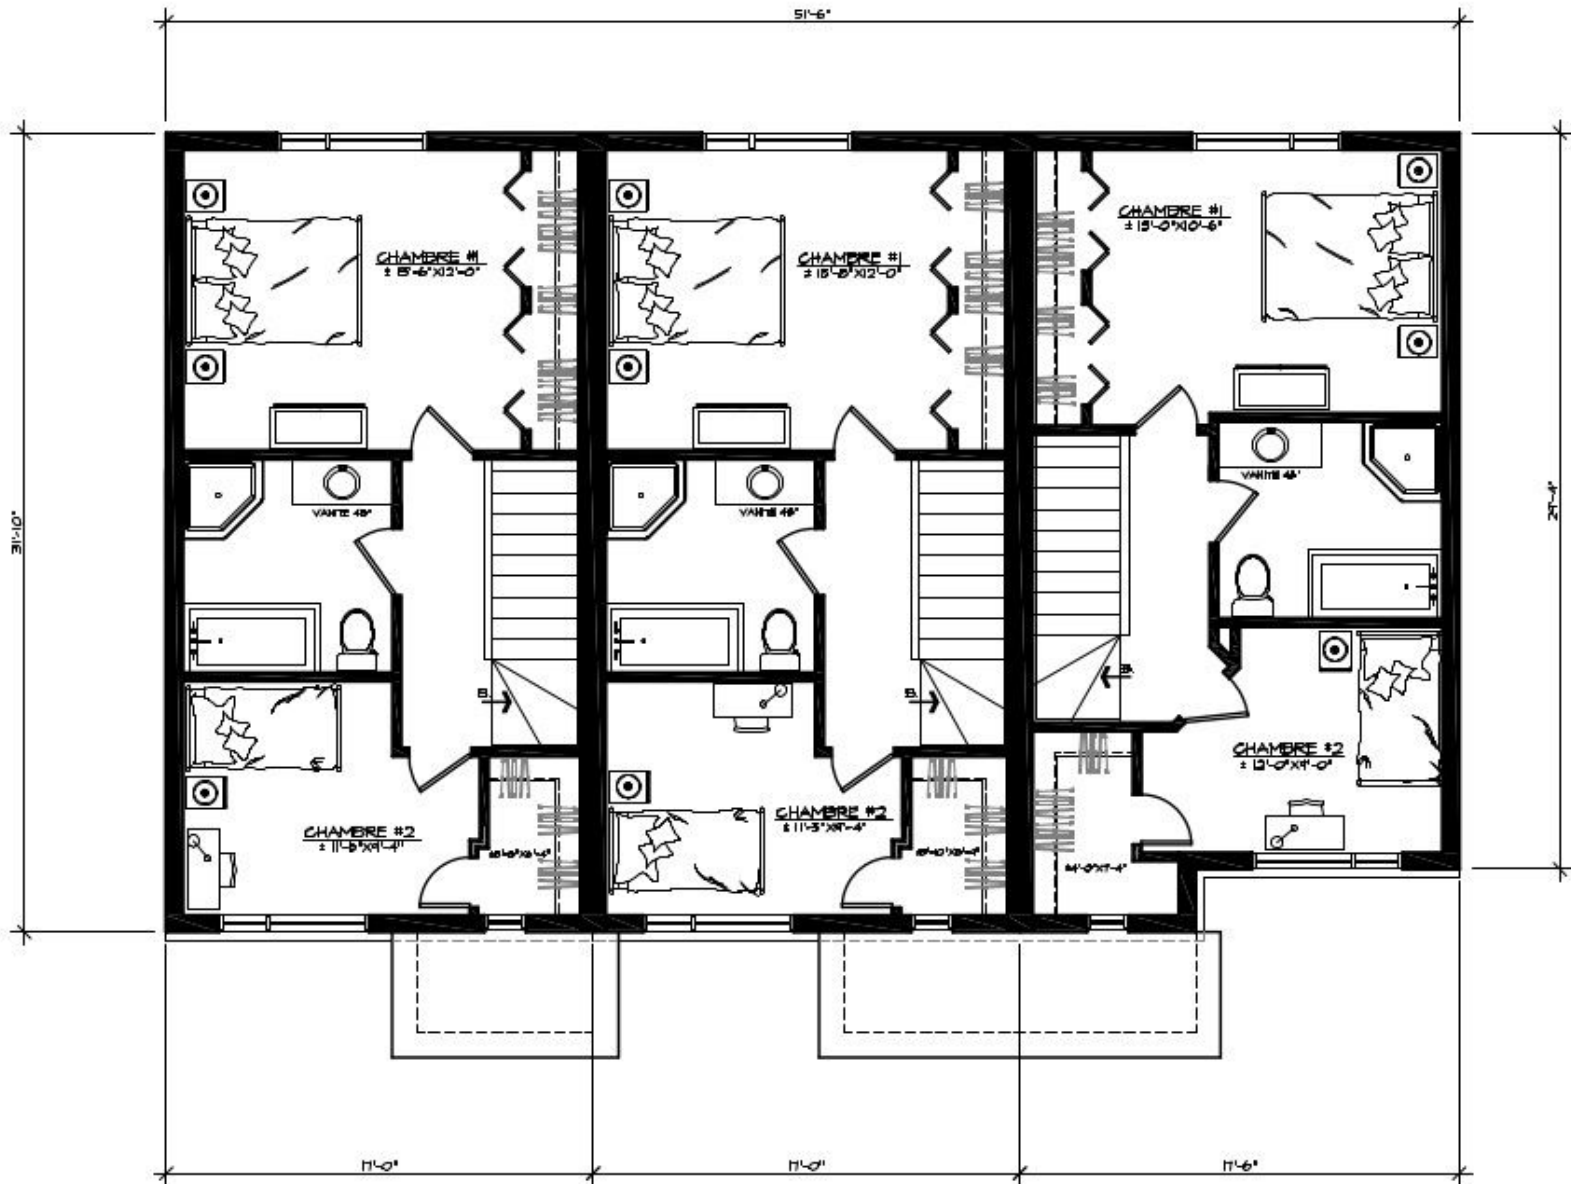

LES DÉVELOPPEMENTS  
ROBKO

ÉTAGE # 24-1333-brique

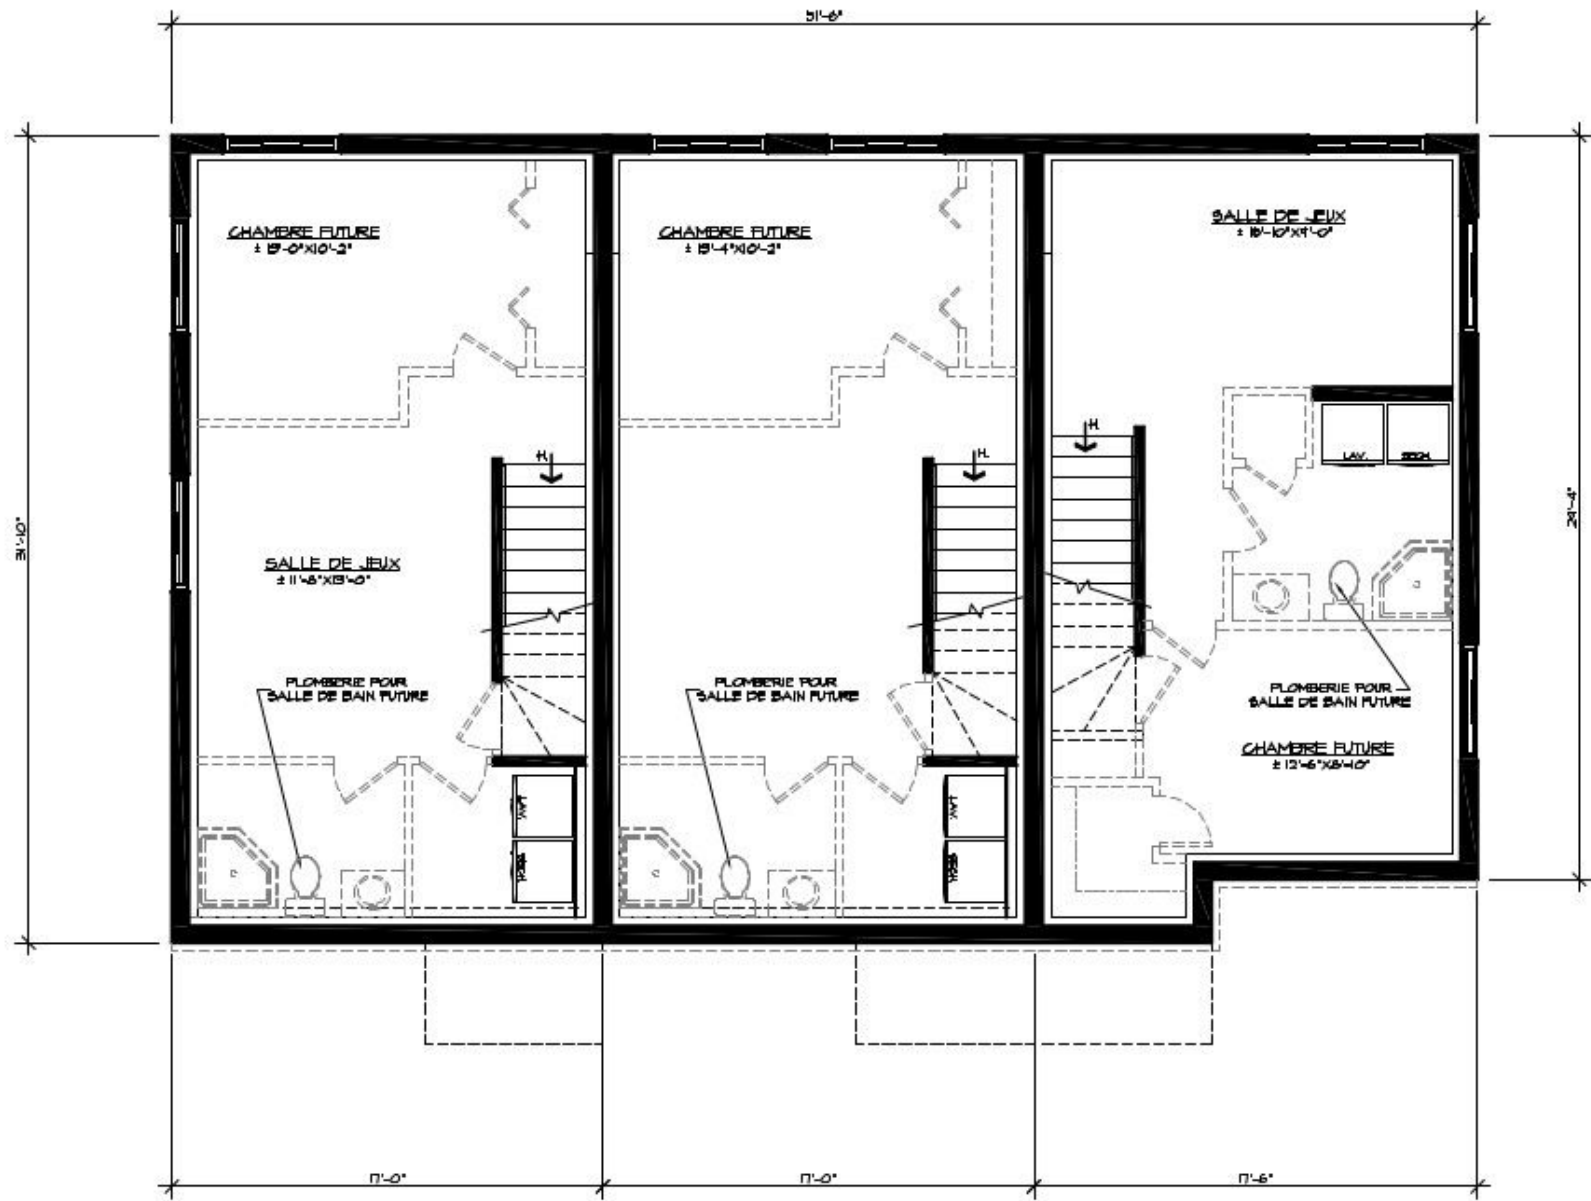

LES DÉVELOPPEMENTS  
ROBKO  
SOUS-SOL # 24-1333-brique