




BARDEAUX
D'ASPHALTE

REVETEMENT
VERTICAL


REVETEMENT
HORIZONTAL

LES DÉVELOPPEMENTS
ROBKO

FAÇADE # 25-1394

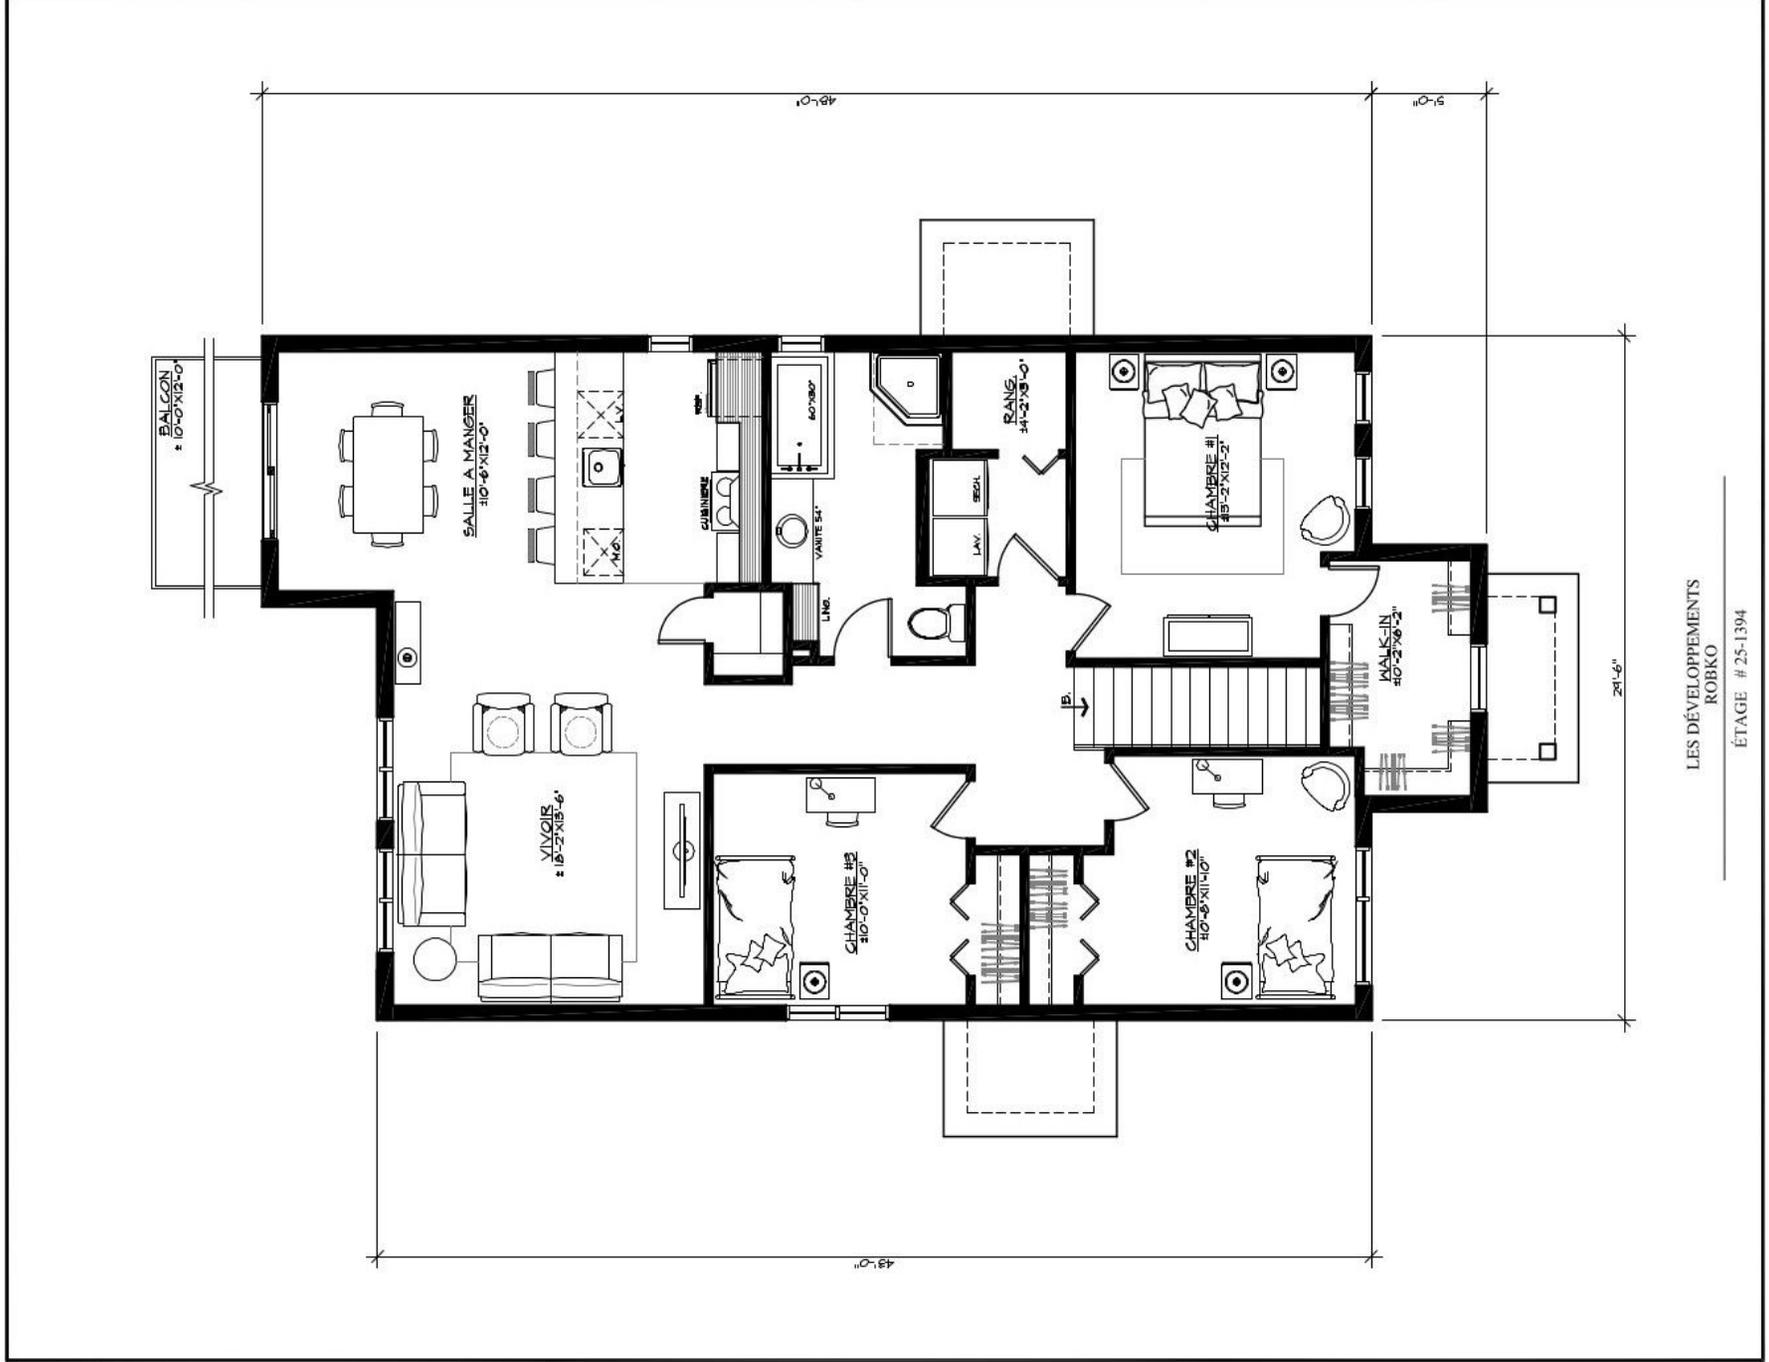


LES DÉVELOPPEMENTS
ROBKO
ÉTAGE # 25-1394

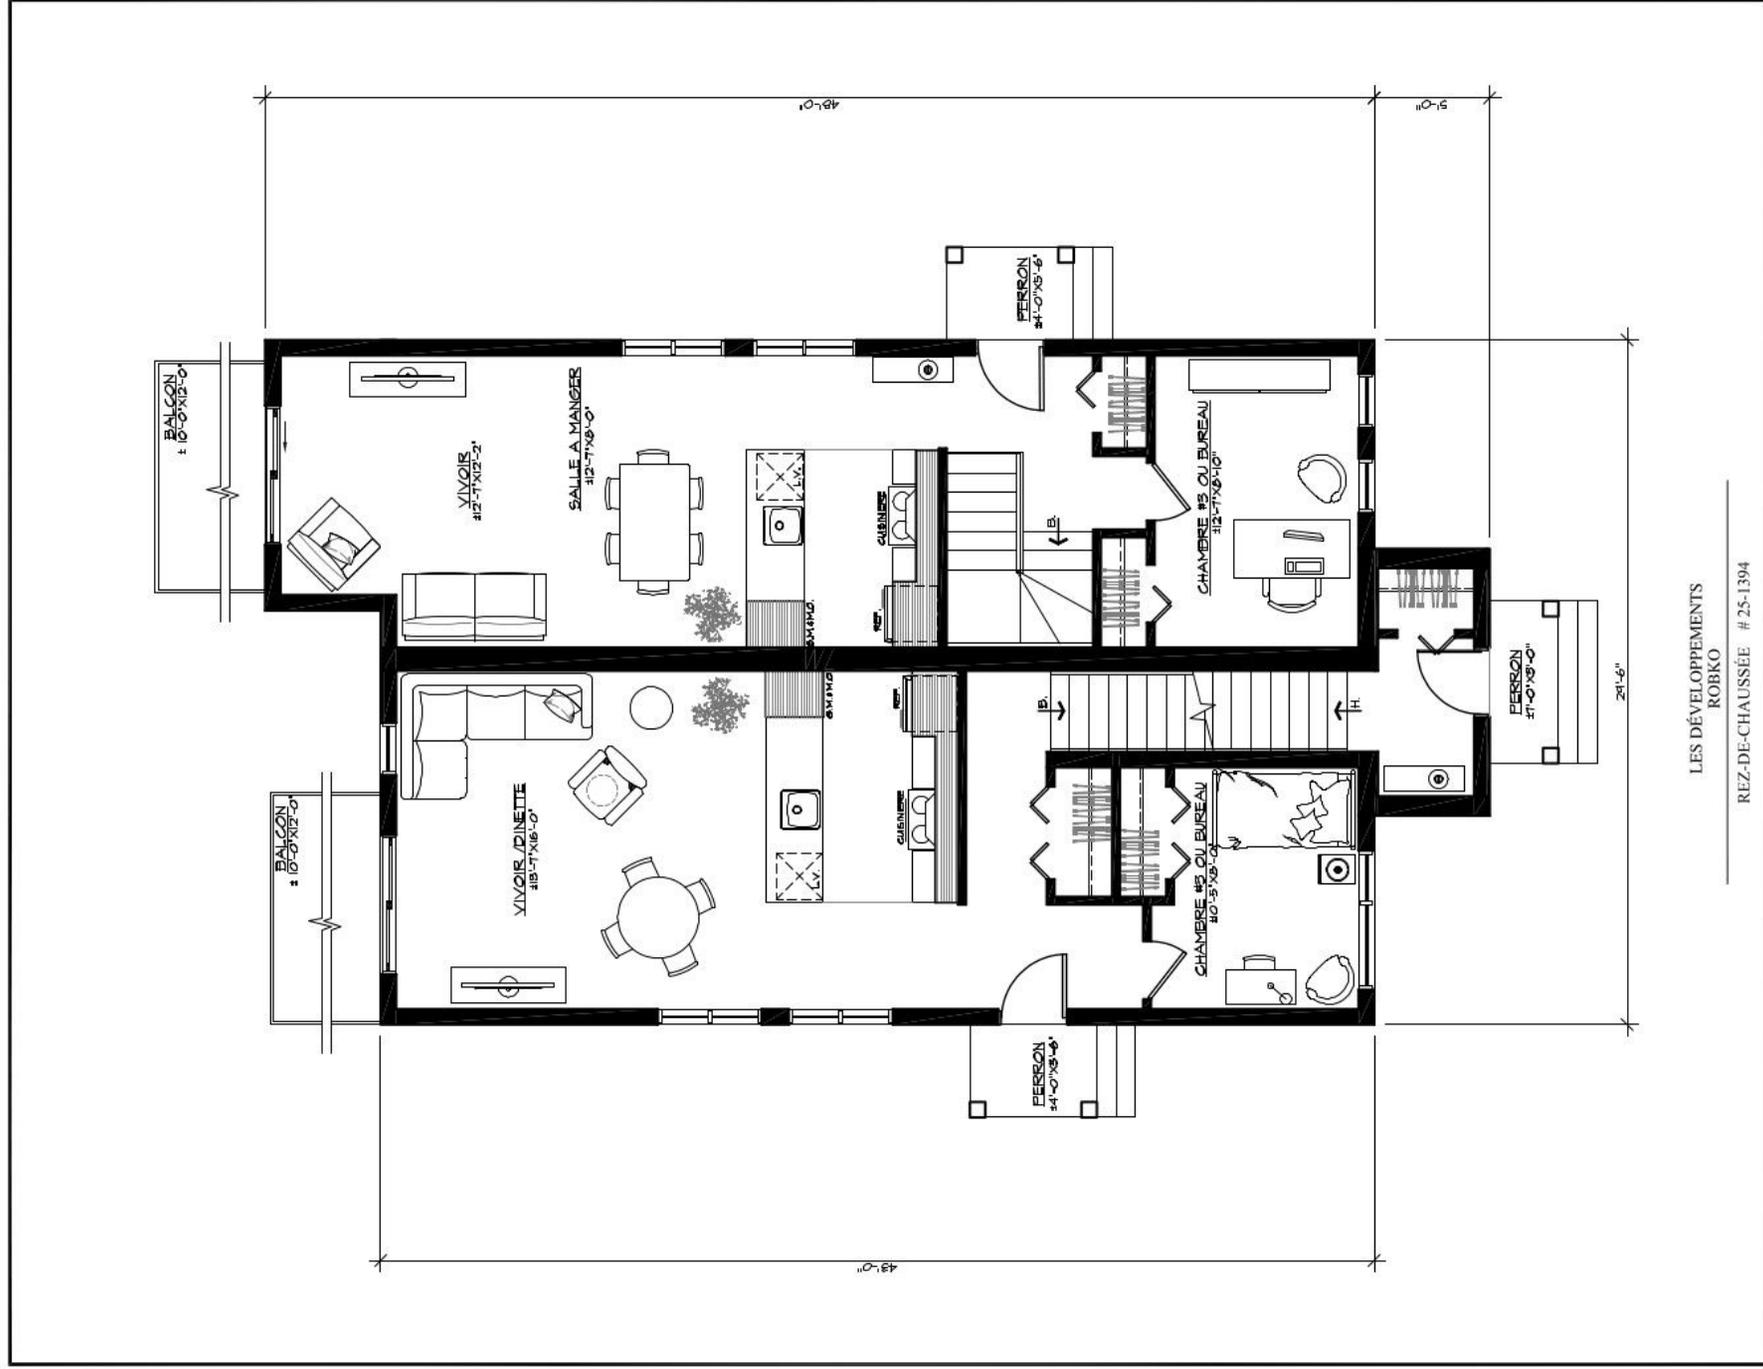

LES DÉVELOPPEMENTS
ROBKO

REZ-DE-CHAUSSÉE # 25-1394

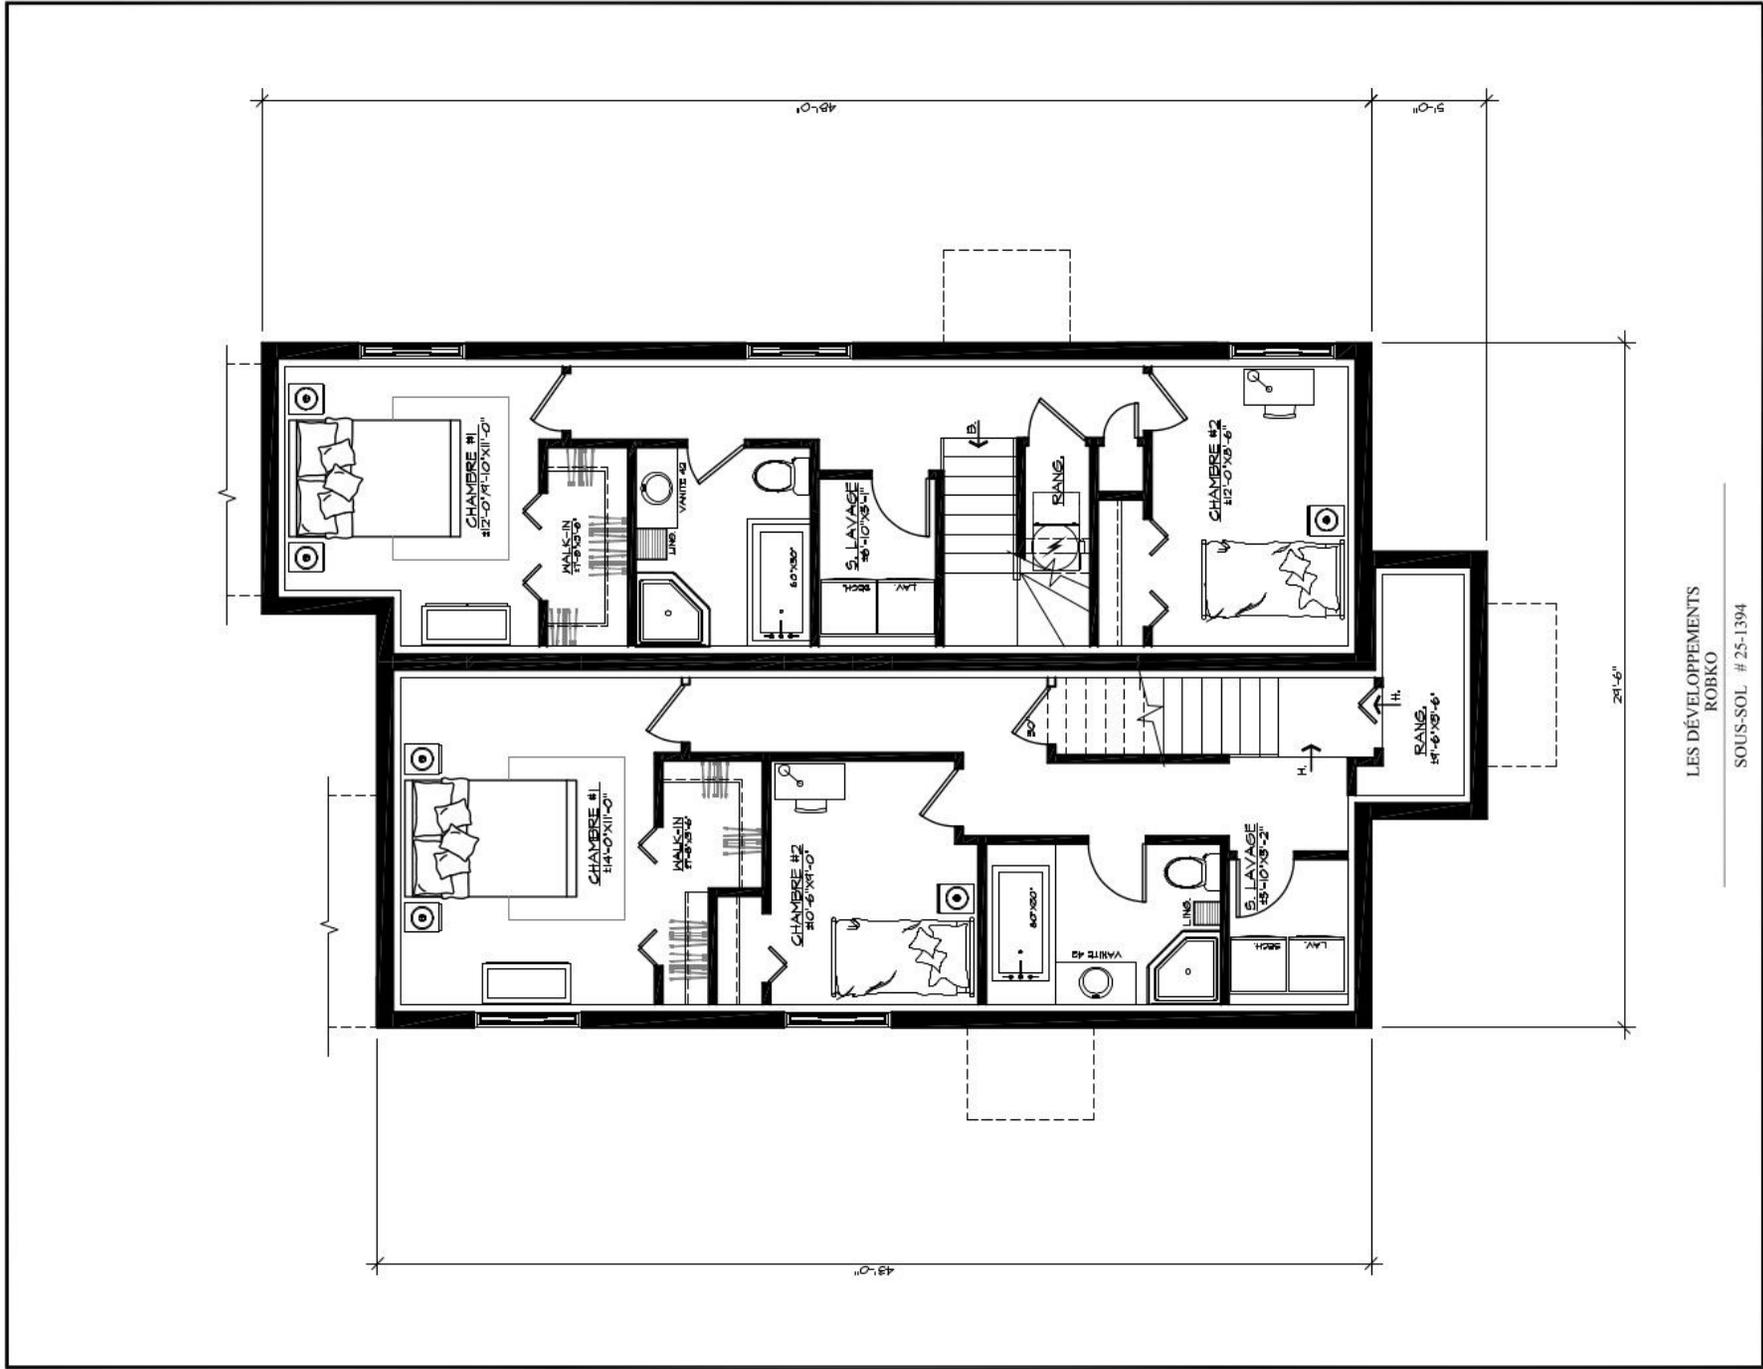

LES DÉVELOPPEMENTS
ROBKO

SOUS-SOL # 25-1394